




EL MASET NOU, L'AMETLLA DEL VALLÈS HABITATGE A

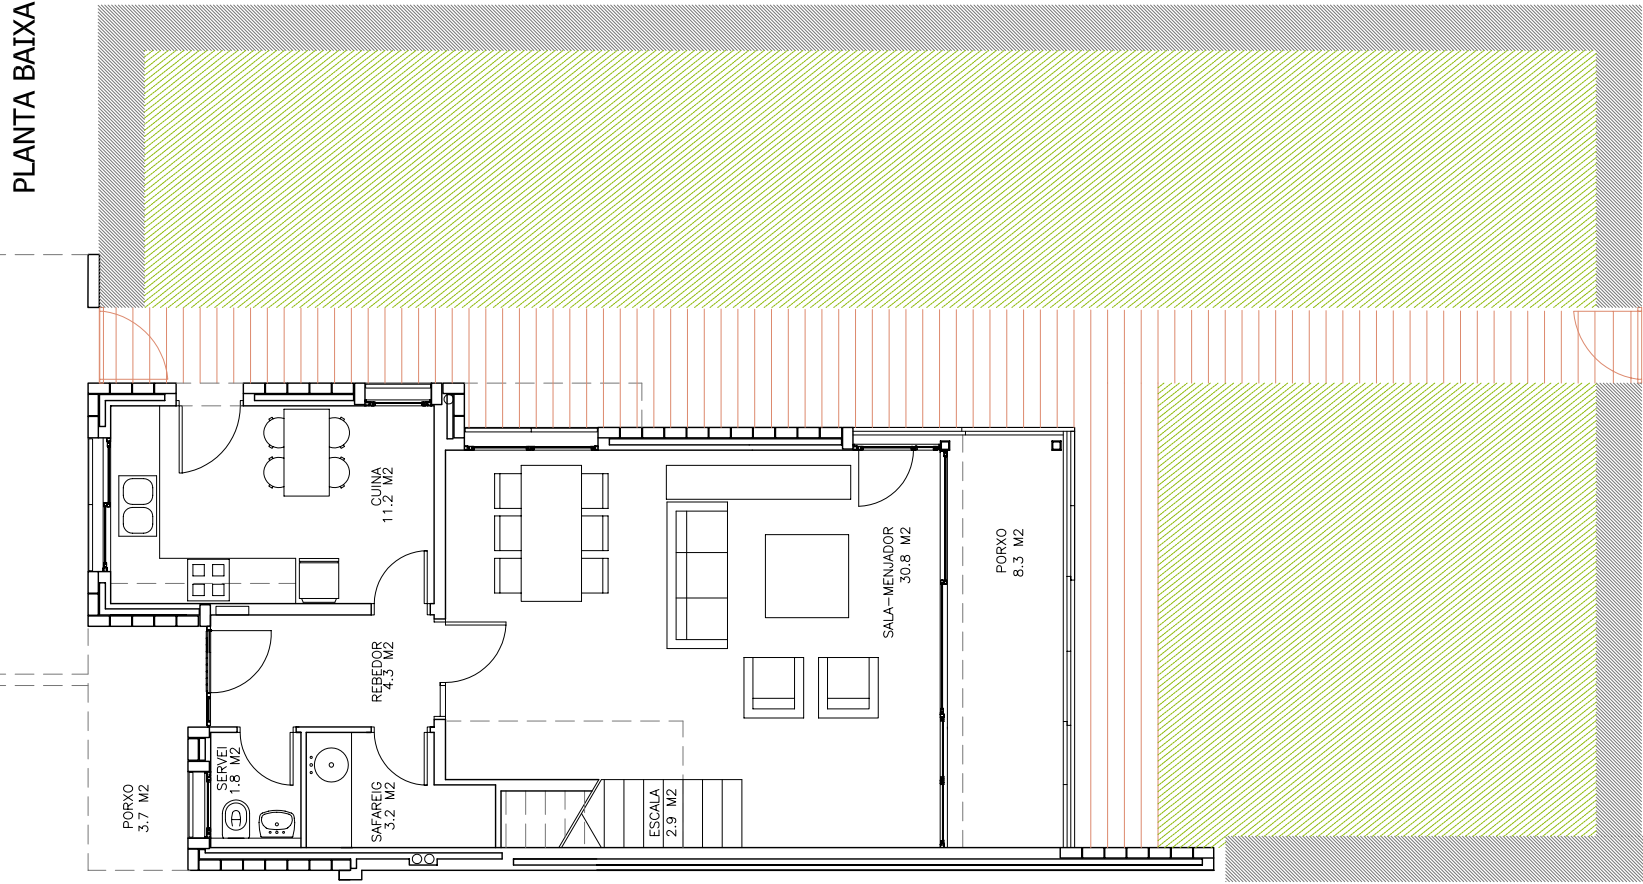

PLANTA BAIXA

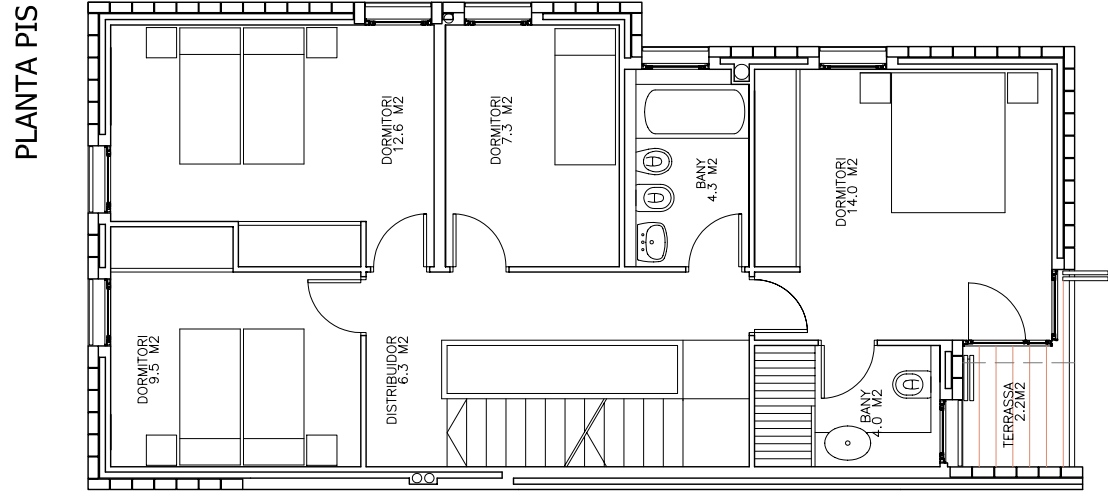

PLANTA PIS

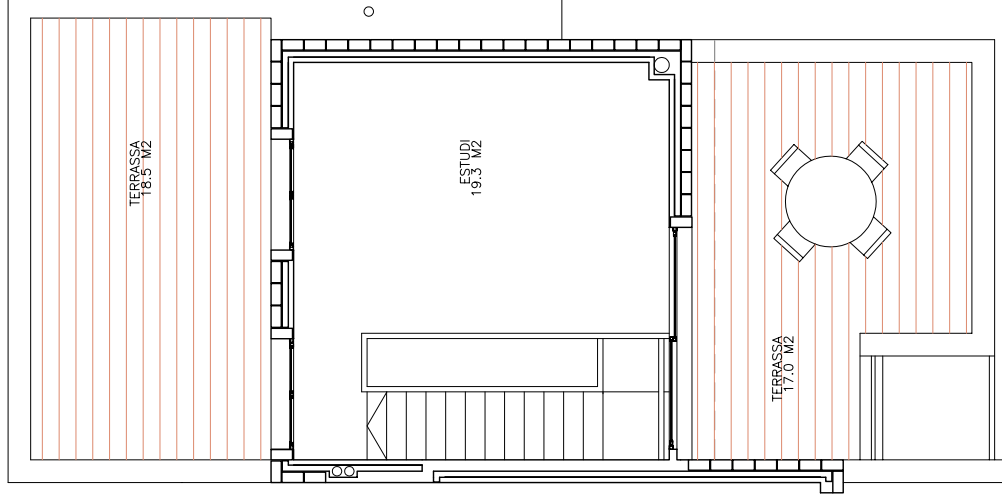

PLANTA ATTELL

PROGRAMA	SUP. CONSTRUÏDA	
4 habitacions, 2 banys, 1 servei	HABITATGE	179.0 M2
Sala-Menjador: 30.8 M2	GARATGE tancat:	21.0 M2
Altell-estudi: 19.3 M2	obert :	18.0 M2
	TOTAL	218.0 M2
	TERRASSA	37.7 M2
	JARDI	153.0 M2

PLANOLS VALIDS EXCEPTE MODIFICACIO DE LA DIRECCIO FACULTATIVA